

Kozielice  
pyrzycki  
zachodniopomorskie

1 : 1000  
spólrzędnych: 1965 strefa 3  
odniesienia wysokości: Kronsztadt

roboty:  
Waldemar Zimoń  
Nr. nr 19018  
ul. Rejtana 4 c/1, 74-200 Pyrzyce

celów projektowych sporządzono przy wykorzystaniu:  
podstawniczej w skali 1:1000  
351.144.011, 013  
branżowych części uzbrojenia podziemnego  
zieleni wysokiej i pomników przyrody oraz  
innych obiektów wskazanych przez projektanta  
wanych geodezyjnie elementów planu  
zrownoważenia przestrzennego (linie rozgraniczające,  
koryny, osie ulic)

do celów projektowych wykazano następujące  
ne przez ZUDP projekty sieci uzbrojenia terenu

ce dodatkowe:  
zakres pomiaru.  
zgodna z instrukcją techniczną K-1 (1979) /  
Mapa Kraju z 1998r.)  
nadaje się do celów projektowych w zakresie pomiaru  
i kartometryczności mapy do celów projektowych  
z przepisami instrukcji technicznej K-1 (1979) /  
Mapa Kraju z 1998r.)  
nie trwałe obiekty budowlane podlegają wytyczeniu  
jednostkę wykonawstwa geodezyjnego.  
klucza się istnienia w terenie również uzbrojenia,  
m brak było informacji branżowych i nie zostały  
zione w czasie inwentaryzacji geodezyjnej.

nie opracowano na podstawie:  
ch branżowych - z literą B  
dnięgo ustalenia przebiegu  
turą elektromagnetyczną -  
z literą A  
średnich pomiarów powykonawczych -  
bez litery  
ku z tym w częściach 1 i 2 nie gwarantuje  
właściwości, a dokładność położenia uzbrojenia na mapie  
ć niższa od dokładności kartometrycznej mapy.

ść wtórnika na dzień: 23.03.2012r.  
dnia 26.03.2012r.

USŁUGI GEODEZYJNE  
Waldemar Zimoń  
74-200 Pyrzyce  
ul. Rejtana 4c/1  
tel. (091) 570-04-92

Wykonano w ramach roboty geodezyjnej  
KERG: 193/2012  
zgłoszonej w PODGIK w Pyrzycach

W zakresie opracowania znajdują się punkty osnowy  
geodezyjnej nr: 2072  
podlegające ochronie na podst. art.15, art.48 ust.1 pkt 3  
ustawy Prawo geodezyjne i kartograficzne  
(t.j. Dz. U. z 2005r. Nr 240 poz. 2027)

Stan prawny nieruchomości-granice prawnie obowiązujące.  
W zakresie wtórnika nieruchomości nie są obciążone  
służebnościami gruntowymi.


Granice i nr działek ewidencyjnych według danych  
PODGIK w: Pyrzycach z dnia: 23.03.2012r.

Rejestracja:

Starosta Pyrzycki  
Powiatowy Ośrodek Dokumentacji Geodezyjnej  
i Kartograficznej w Pyrzycach  
W obszarze oznaczonym linią ..... dokonano  
aktualizacji treści mapy zasadniczej. Dokumenty z pomiaru  
uzupełniono i przekazano do zasobu powiatowego  
w dniu 29. MAR. 2012 73/2012  
Niniejsza mapa służy do celów projektowych.  
Projektowane opiewanie nieruchomości wymaga pozwolenia  
na budowę (projekt); wytyczenia i inwentaryzacji powyko-  
nawczych prac i inwentaryzacji do wykonywania prac  
geodezyjnych.  
29. MAR. 2012  
Z up. STAROSTY  
Halina Kurnys  
wz Kierownika PODGIK

Kierownik jednostki wykonawstwa geodezyjnego  
Waldemar Zimoń  
GEODETA UPRAWNIONY  
Waldemar Zimoń  
Nr. nr 19018  
ul. Rejtana 4 c/1, 74-200 Pyrzyce

Gmina: Kozielice  
Obręb: Trzebórz

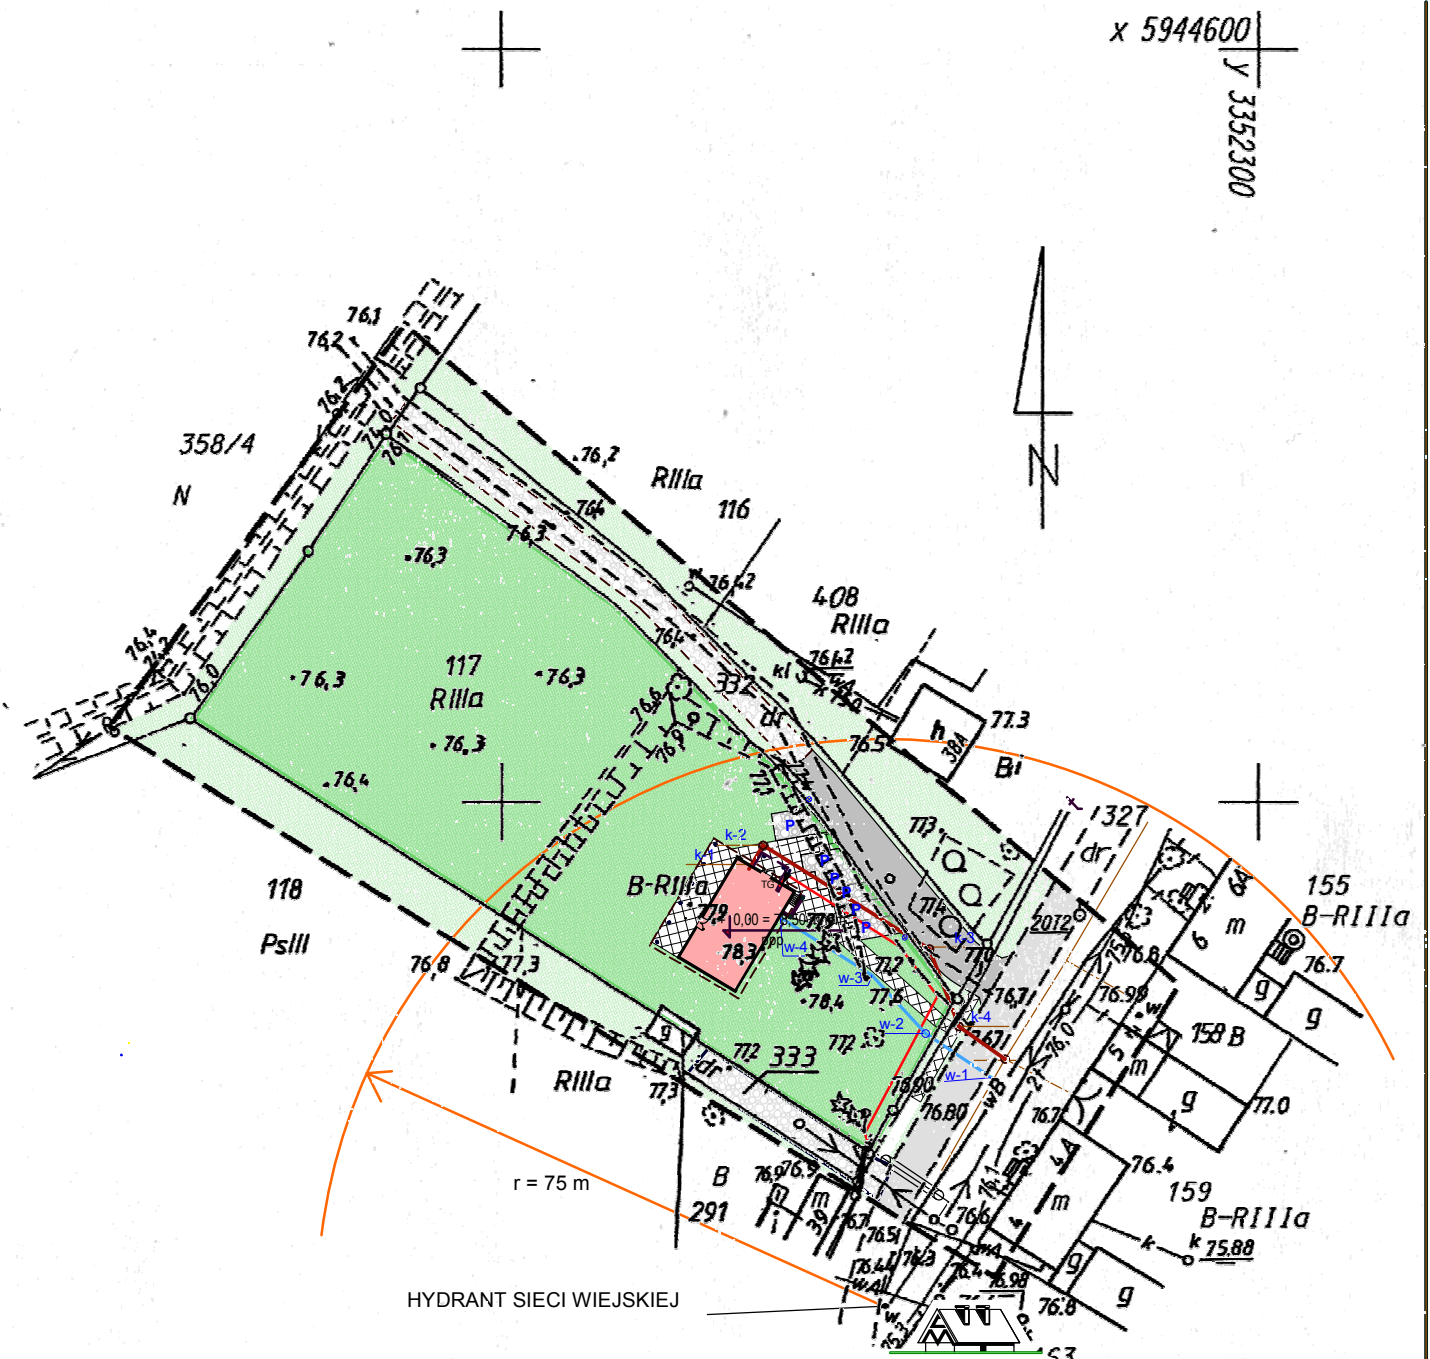

projekt	BUDYNEK ŚWIETLICY WIEJSKIEJ Z NIEZBĘDNĄ INFRASTRUKTURĄ TECHNICZNĄ I DROGĄ DOJAZDOWĄ
adres	Trzebórz, działka Nr 117 i 332 obręb Trzebórz, gmina Kozielice
inwestor	GMINA KOZIELICE KOZIELICE 73 74-204 KOZIELICE
branża	BUDOWLANA
rysunek	Projekt zagospodarowania terenu
projektant	mgr inż. arch. Mieczysław Lipik upr. nr 83/Sz/87
sprawdzający	mgr inż. arch. Bogusława Lipik upr. nr 29/ZPOIA/OKK/2012
data	03.2012r. skala 1:1 000 rys. 1