


**MIEJSCOWY PLAN ZAGOSPODAROWANIA PRZESTRZENNEGO OBEJMUJĄCY OBSZAR OBREBU ZAŁĘŻE,
GMINA KOZIELICE**

ZALĄCZNIK NR 1
DO UCHWAŁY NR
XXVI/158/21
RADY GMINY KOZIELICE
Z DNIA 04 LUTEGO 2021 R.
ARKUSZ NR 1

SKALA 1 : 1 000

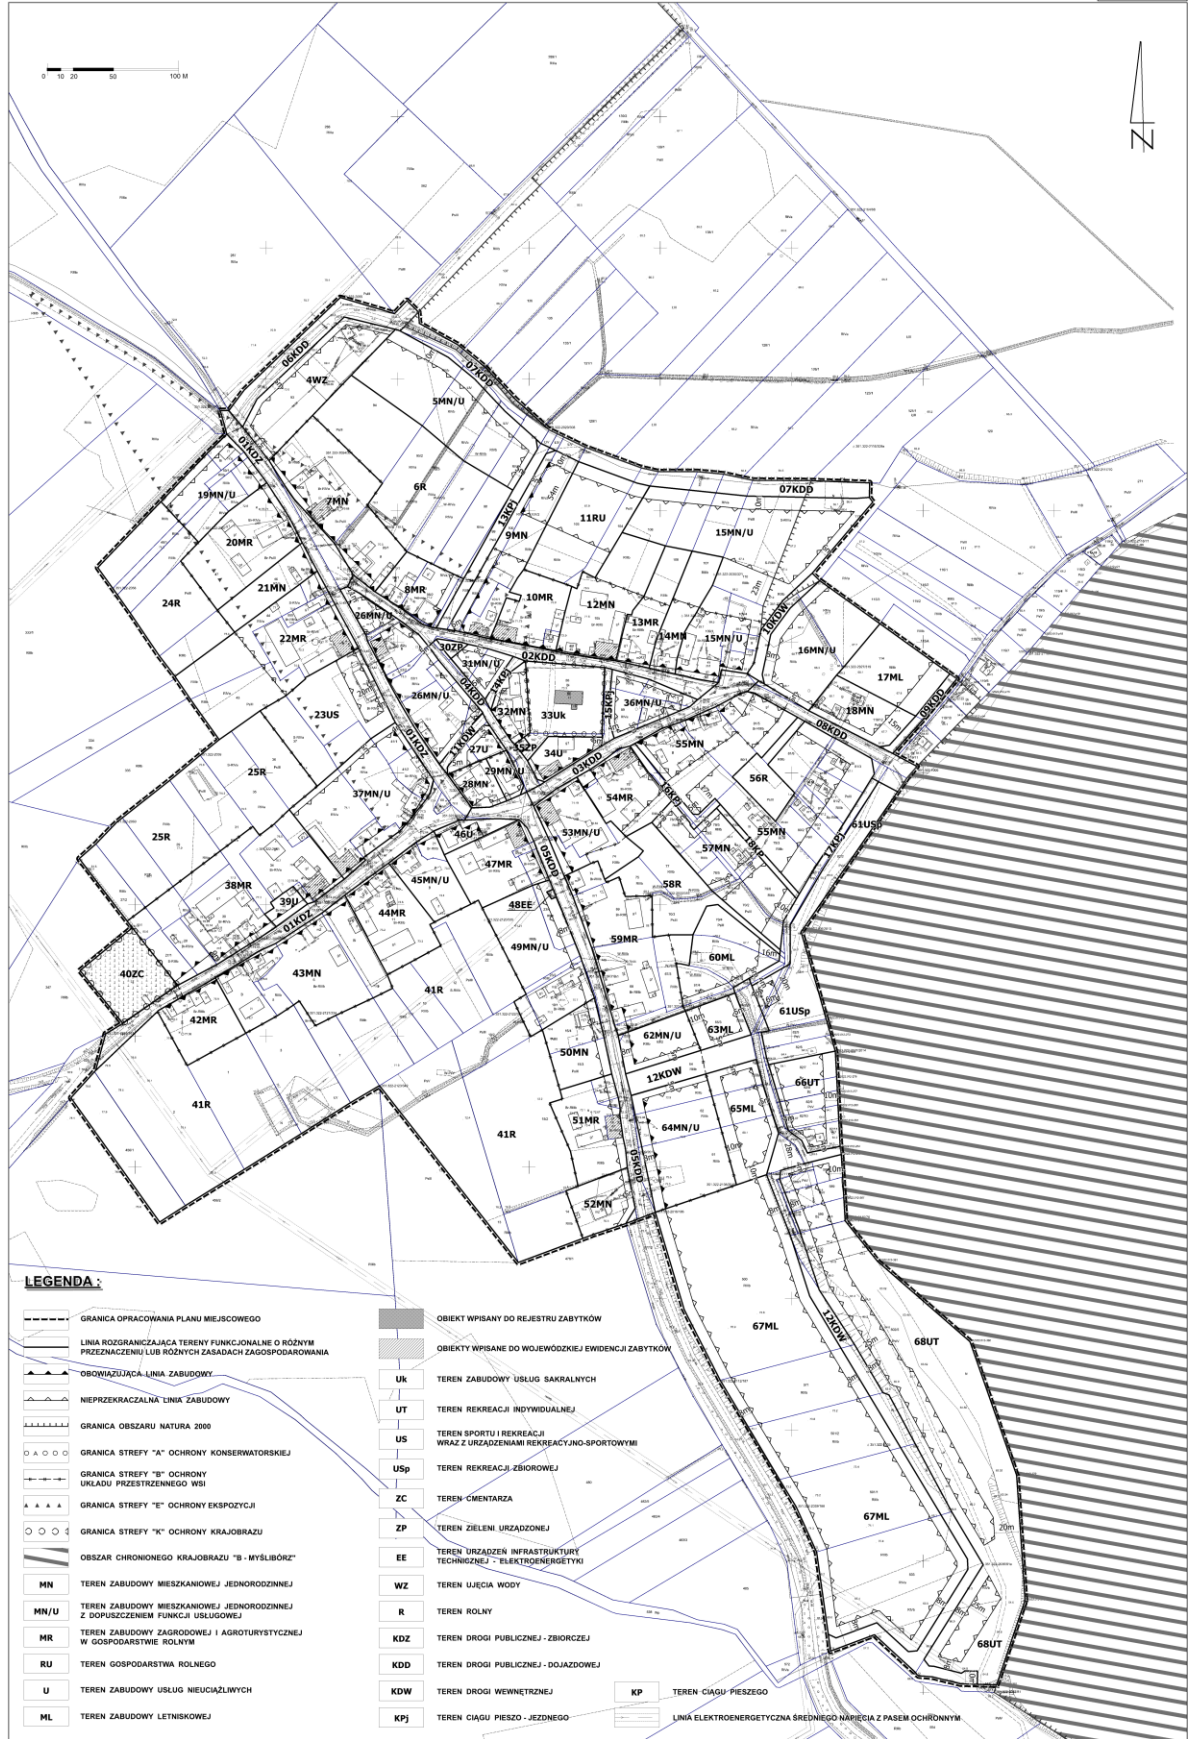

LEGENDA :

- GRANICA OPRACOWANIA PLANU MIEJSCOWEGO
- LINIA ROZGRANICZAJĄCA TERENY FUNKCJONALNE O RÓŻNYM PRZEZNACZENIU LUB RÓŻNYCH ZASADACH ZAGOSPODAROWANIA
- OBOWIAZUJĄCA LINIA ZABUDOWY
- NIEPRZEKARCZALNA LINIA ZABUDOWY
- GRANICA OBSZARU NATURA 2000
- ○ ○ ○ ○ GRANICA STREFY "A" OCHRONY KONSERWATORSKIEJ
- GRANICA STREFY "B" OCHRONY UKŁADU PRZESTRZENNEGO WSI
- GRANICA STREFY "E" OCHRONY EKSPOZYCJI
- ○ ○ ○ ○ GRANICA STREFY "K" OCHRONY KRAJOBRAZU
- OBSZAR CHRONIONEGO KRAJOBRAZU "B - MYŚLIBÓRZ"
- MN TEREN ZABUDOWY MIESZKANOWEJ JEDNORODZINNEJ
- MN/U TEREN ZABUDOWY MIESZKANOWEJ JEDNORODZINNEJ Z DOPUSZCZENIEM FUNKCJI USŁUGOWEJ
- MR TEREN ZABUDOWY ZAGRODOWEJ I AGROTURYSTYCZNEJ W GOSPODARSTWIE ROLNYM
- RU TEREN GOSPODARSTWA ROLNEGO
- U TEREN ZABUDOWY USŁUG NIEUJAZDOWYCH
- ML TEREN ZABUDOWY LETNISKOWEJ

- OBIEKT WPISANY DO REJESTRU ZABYTKÓW
- OBIEKTY WPISANE DO WOJEWÓDZKIEJ EWIDENCJI ZABYTKÓW
- UK TEREN ZABUDOWY USŁUG SAKRALNYCH
- UT TEREN REKREACJI INDYWIDUALNEJ
- US TEREN SPORTU I REKREACJI WKRAZ Z URZĄDZENIAMI REKREACYJNO-SPORTOWYMI
- USp TEREN REKREACJI ZBIOROWEJ
- ZC TEREN CMENTARZA
- ZP TEREN ZIELENI URZĄDZONEJ
- EE TEREN URZĄDZEŃ INFRASTRUKTURY TECHNICZNEJ - ELEKTROENERGETYKI
- WZ TEREN UJĘCIA WODY
- R TEREN ROLNY
- KDZ TEREN DROGI PUBLICZNEJ - ZBIORCZEJ
- KDD TEREN DROGI PUBLICZNEJ - DOJAZDOWEJ
- KDW TEREN DROGI WEWNĘTRZNEJ
- KPj TEREN CIĄGU PIESZO - JEZDNEGO
- KP TEREN CIĄGU PIESZEGO
- LINIA ELEKTROENERGETYCZNA ŚREDNIEGO NAPIĘCIA Z PASEM OCHRONNYM