


**MIEJSCOWY PLAN ZAGOSPODAROWANIA PRZESTRZENNEGO OBEJMUJĄCY OBSZAR OBREBU ZAŁĘŻE,
GMINA KOZIELICE**

ZAŁĄCZNIK NR 1
DO UCHWAŁY NR
XXV/159/21
RADY GMINY KOZIELICE
Z DNIA 04 LUTEGO 2021 R.
ARKUSZ NR 2

SKALA 1 : 1 000

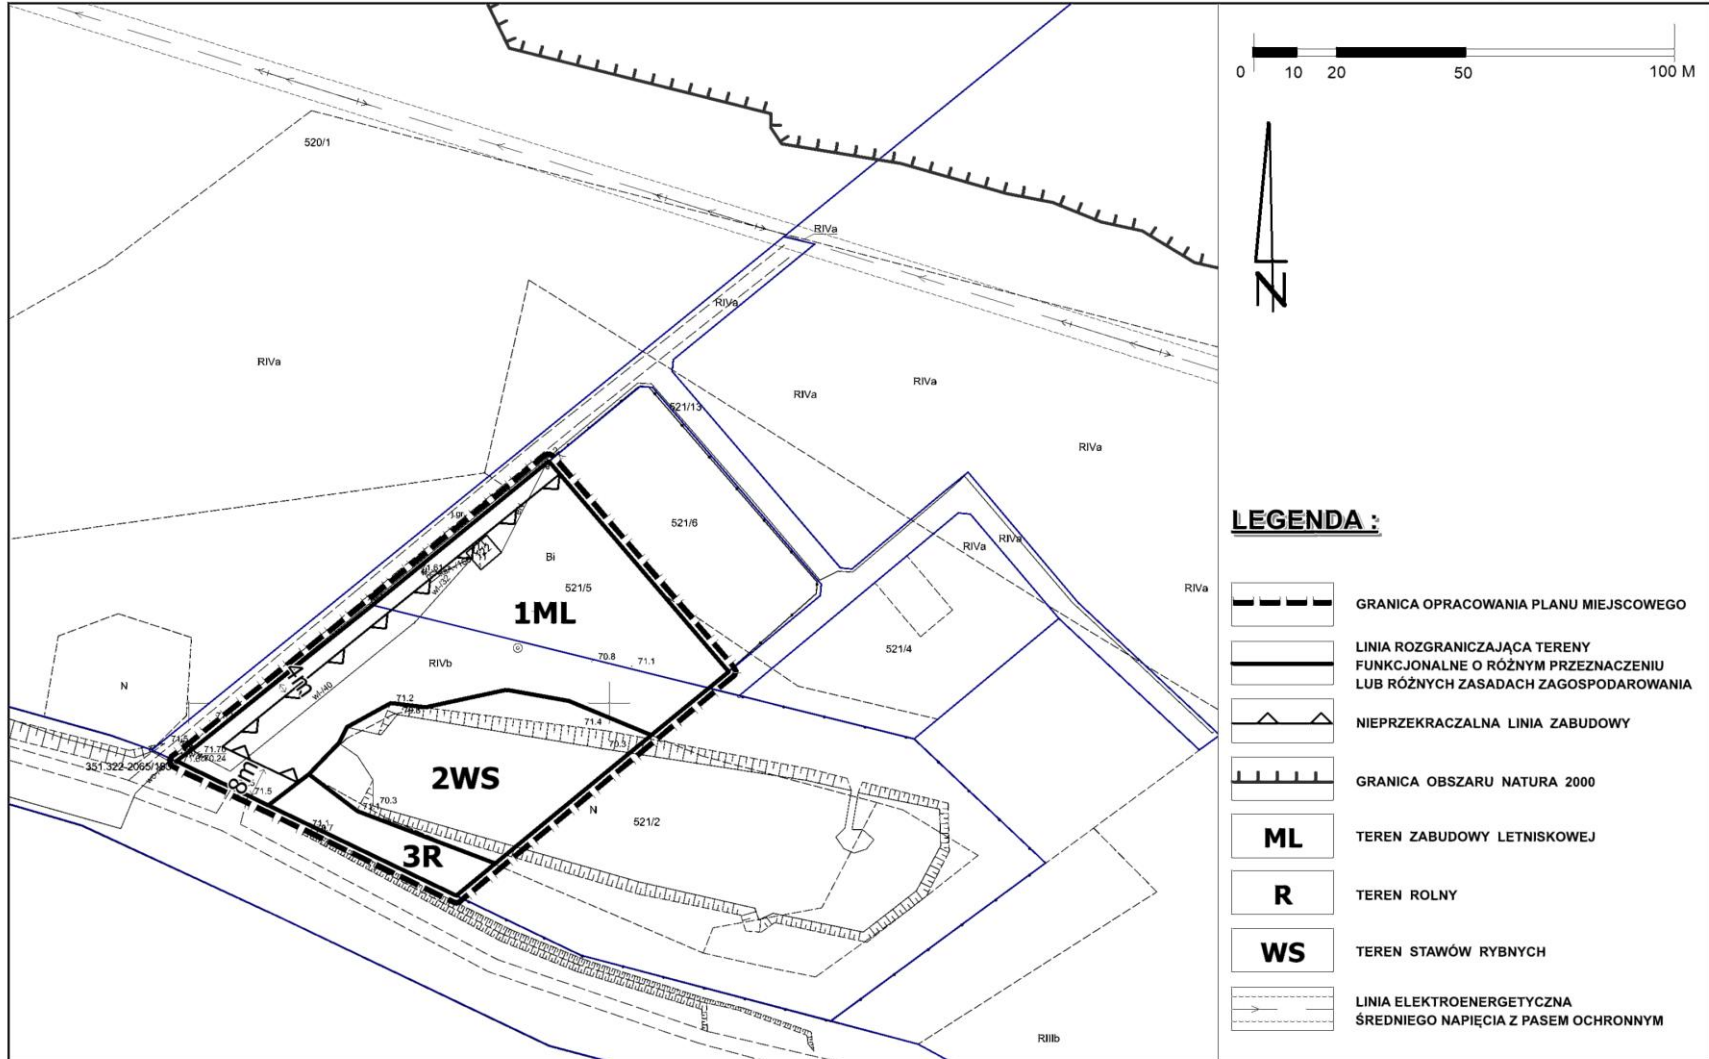

LEGENDA :

-  GRANICA OPRACOWANIA PLANU MIEJSCOWEGO
-  LINIA ROZGRANICZAJĄCA TERENY FUNKCJONALNE O RÓŻNYM PRZEZNACZENIU LUB RÓŻNYCH ZASADACH ZAGOSPODAROWANIA
-  NIEPRZEKACZALNA LINIA ZABUDOWY
-  GRANICA OBSZARU NATURA 2000
-  **ML** TEREN ZABUDOWY LETNISKOWEJ
-  **R** TEREN ROLNY
-  **WS** TEREN STAWÓW RYBNYCH
-  LINIA ELEKTROENERGETYCZNA ŚREDNIEGO NAPIĘCIA Z PASEM OCHRONNYM